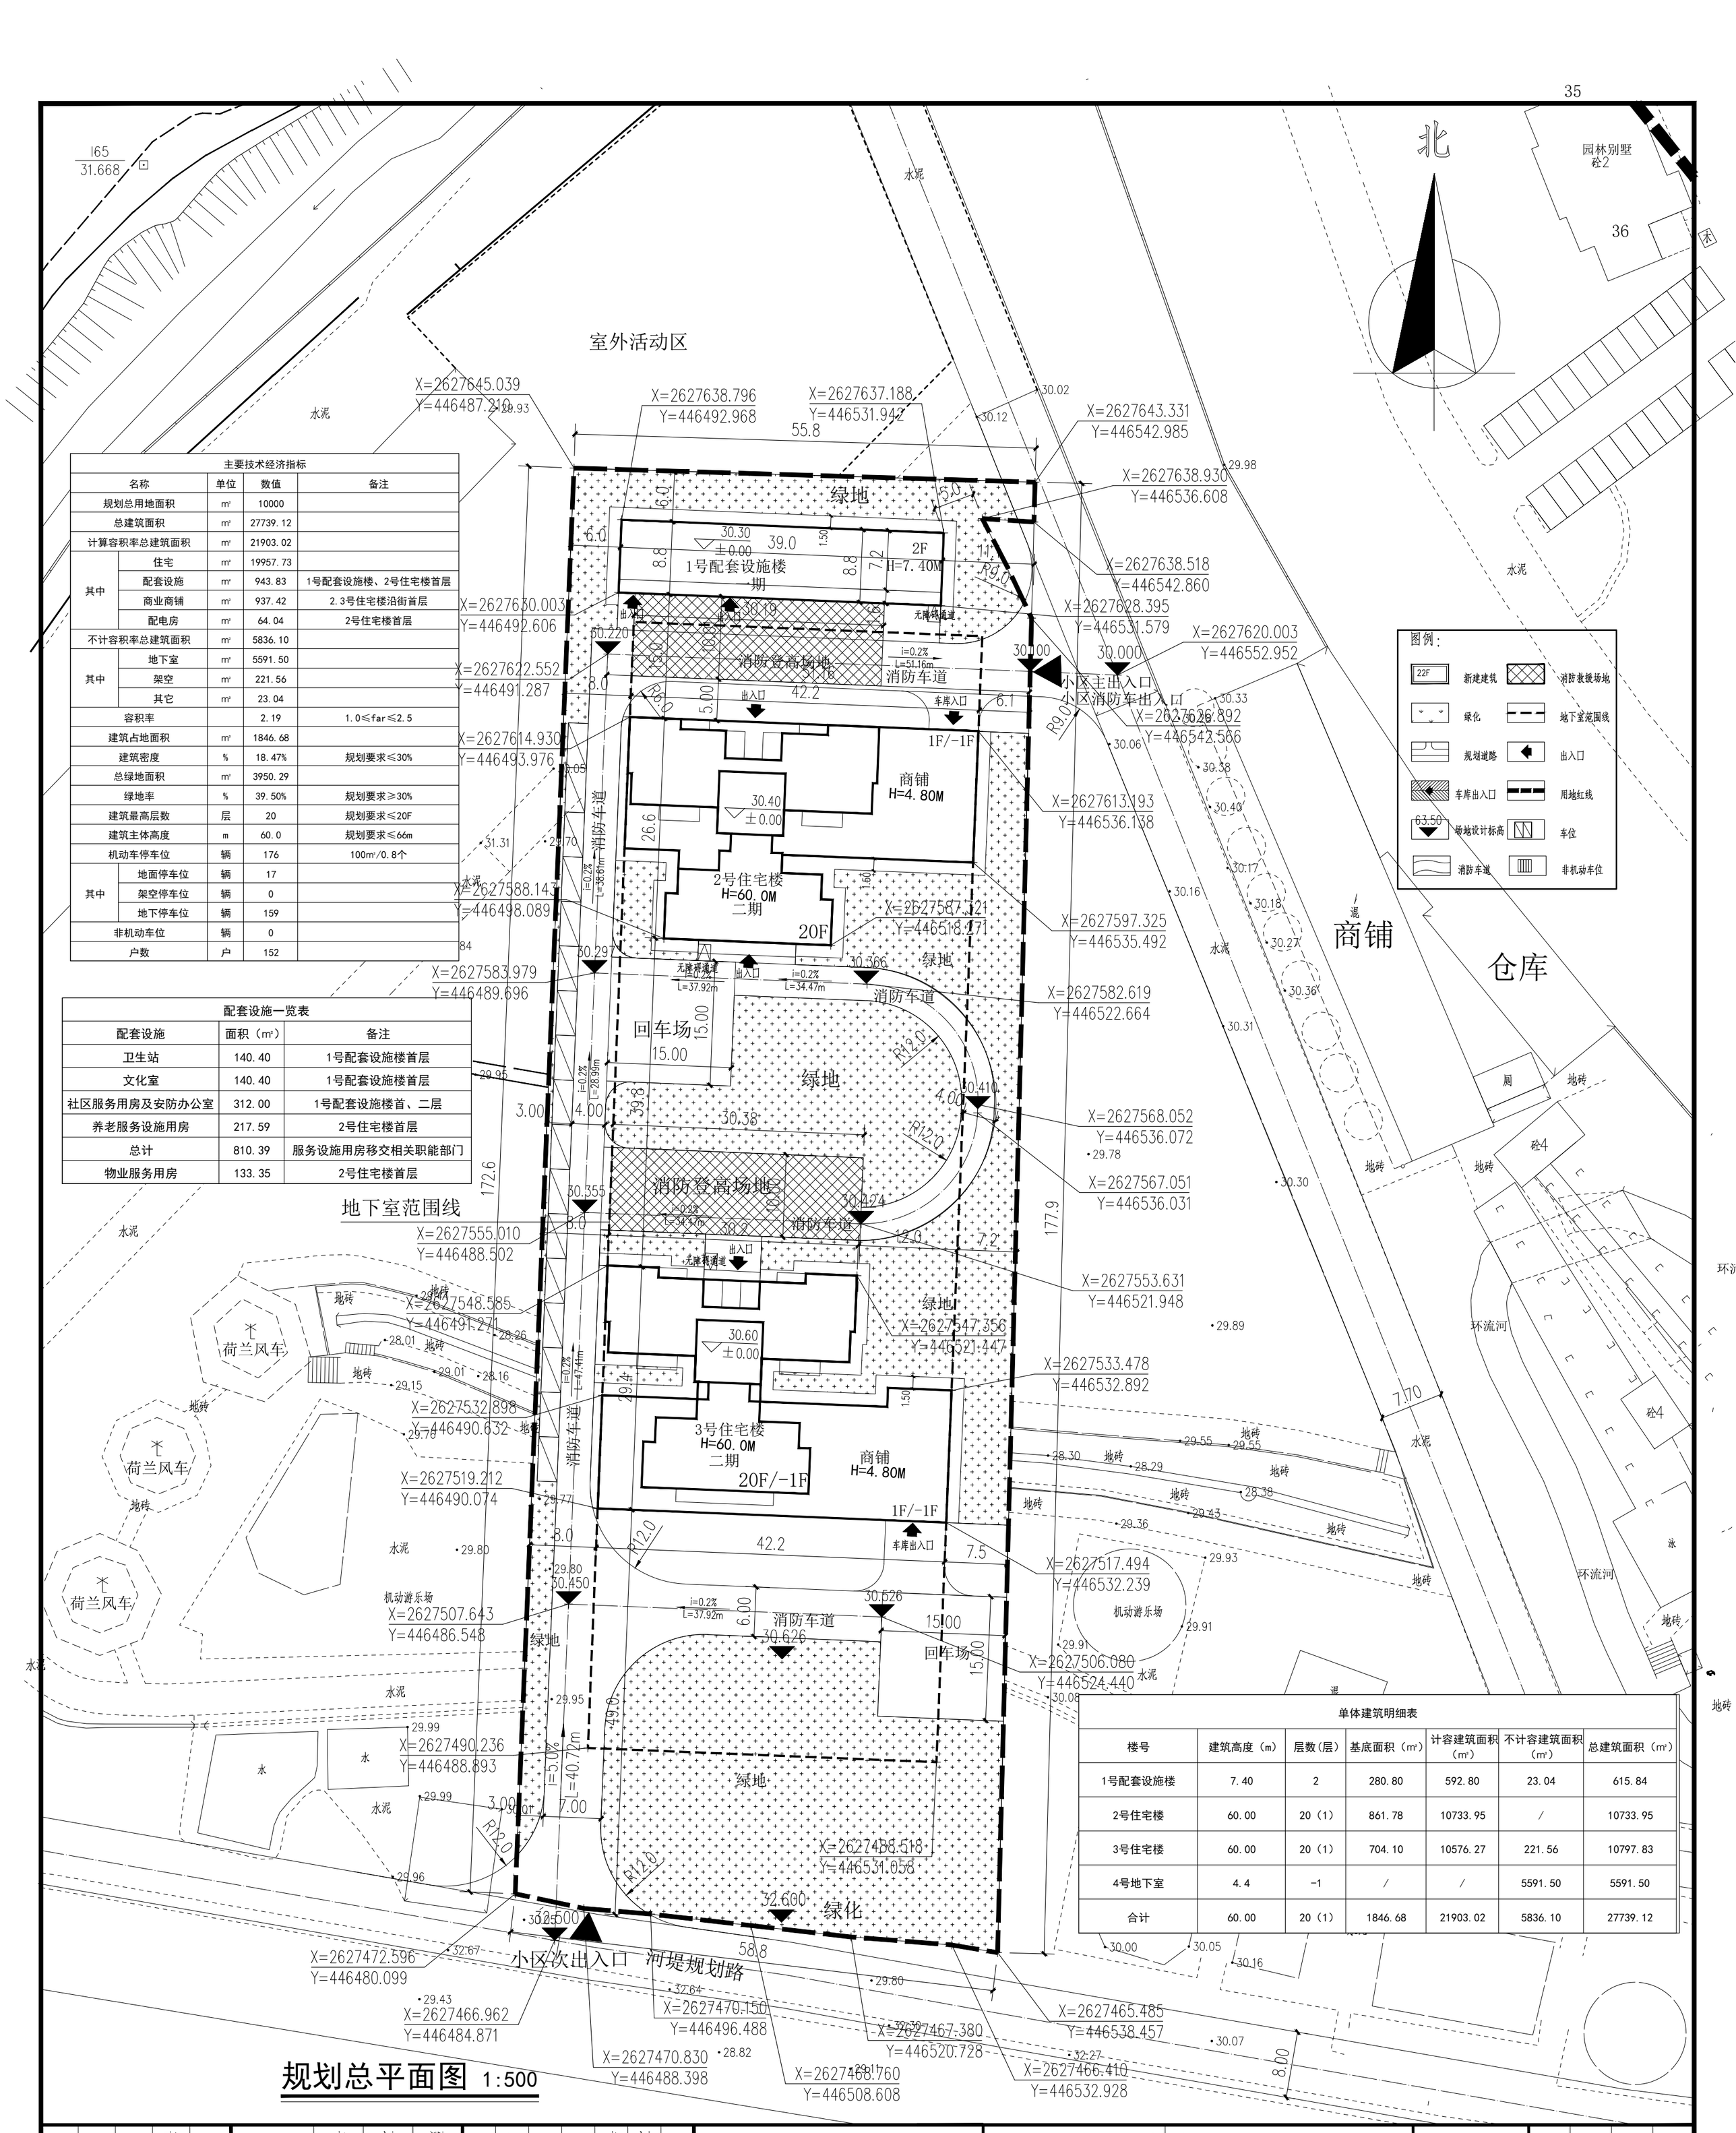

主要技术经济指标				
名称		单位	数值	备注
规划总用地面积		㎡	10000	
总建筑面积		㎡	27739.12	
计算容积率总建筑面积		㎡	21903.02	
其中	住宅	㎡	19957.73	
	配套设施	㎡	943.83	1号配套设施楼、2号住宅楼首层
	商业商铺	㎡	937.42	2.3号住宅楼沿街首层
	配电房	㎡	64.04	2号住宅楼首层
不计容积率总建筑面积		㎡	5836.10	
其中	地下室	㎡	5591.50	
	架空	㎡	221.56	
	其它	㎡	23.04	
容积率			2.19	1.0≤far≤2.5
建筑占地面积		㎡	1846.68	
建筑密度		%	18.47%	规划要求≤30%
总绿地面积		㎡	3950.29	
绿地率		%	39.50%	规划要求≥30%
建筑最高层数		层	20	规划要求≤20F
建筑主体高度		m	60.0	规划要求≤66m
机动车停车位		辆	176	100㎡/0.8个
其中	地面停车位	辆	17	
	架空停车位	辆	0	
	地下停车位	辆	159	
非机动车位		辆	0	
户数		户	152	

配套设施一览表		
配套设施	面积（㎡）	备注
卫生站	140.40	1号配套设施楼首层
文化室	140.40	1号配套设施楼首层
社区服务用房及安防办公室	312.00	1号配套设施楼首、二层
养老服务设施用房	217.59	2号住宅楼首层
总计	810.39	服务设施用房移交相关职能部门
物业服务用房	133.35	2号住宅楼首层

单体建筑明细表						
楼号	建筑高度（m）	层数（层）	基底面积（㎡）	计容建筑面积（㎡）	不计容建筑面积（㎡）	总建筑面积（㎡）
1号配套设施楼	7.40	2	280.80	592.80	23.04	615.84
2号住宅楼	60.00	20（1）	861.78	10733.95	/	10733.95
3号住宅楼	60.00	20（1）	704.10	10576.27	221.56	10797.83
4号地下室	4.4	-1	/	/	5591.50	5591.50
合计	60.00	20（1）	1846.68	21903.02	5836.10	27739.12

规划总平面图 1:500

会签栏

总图		电气
建筑		给排水
结构		暖通

设计专用章

本图未加盖设计专用章无效

注册执业章

中华人民共和国一级注册建筑师
姓名：谢建华
注册号：4406744-002
有效期：至2025年6月

广东省建设工程勘察设计出图专用章
单位名称：万禹工程设计有限公司
业务范围：建筑行业(建筑工程)甲级
资质证书编号：A244067444
有效期至：2024年08月23日

万禹工程设计有限公司

建筑行业（建筑工程）甲级
风景园林工程设计专项乙级
市政行业给水、排水、道路、桥梁工程乙级
城乡规划编制乙级

职责	姓名	签署
项目负责	梁嘉樑	
专业负责	龚正华	
审定	梁嘉樑	
审核	梁嘉樑	
校对	冷进伟	
设计	龚正华	

建设单位：佛冈聚龙湾房地产开发有限公司

项目名称：聚龙湾温泉雅苑

子项名称：

图名：规划总平面图

日期	2024.04	设计号	
设计阶段	方案		
版次	第一版		
专业	建筑		
图号	ZT-01		

加密二维码