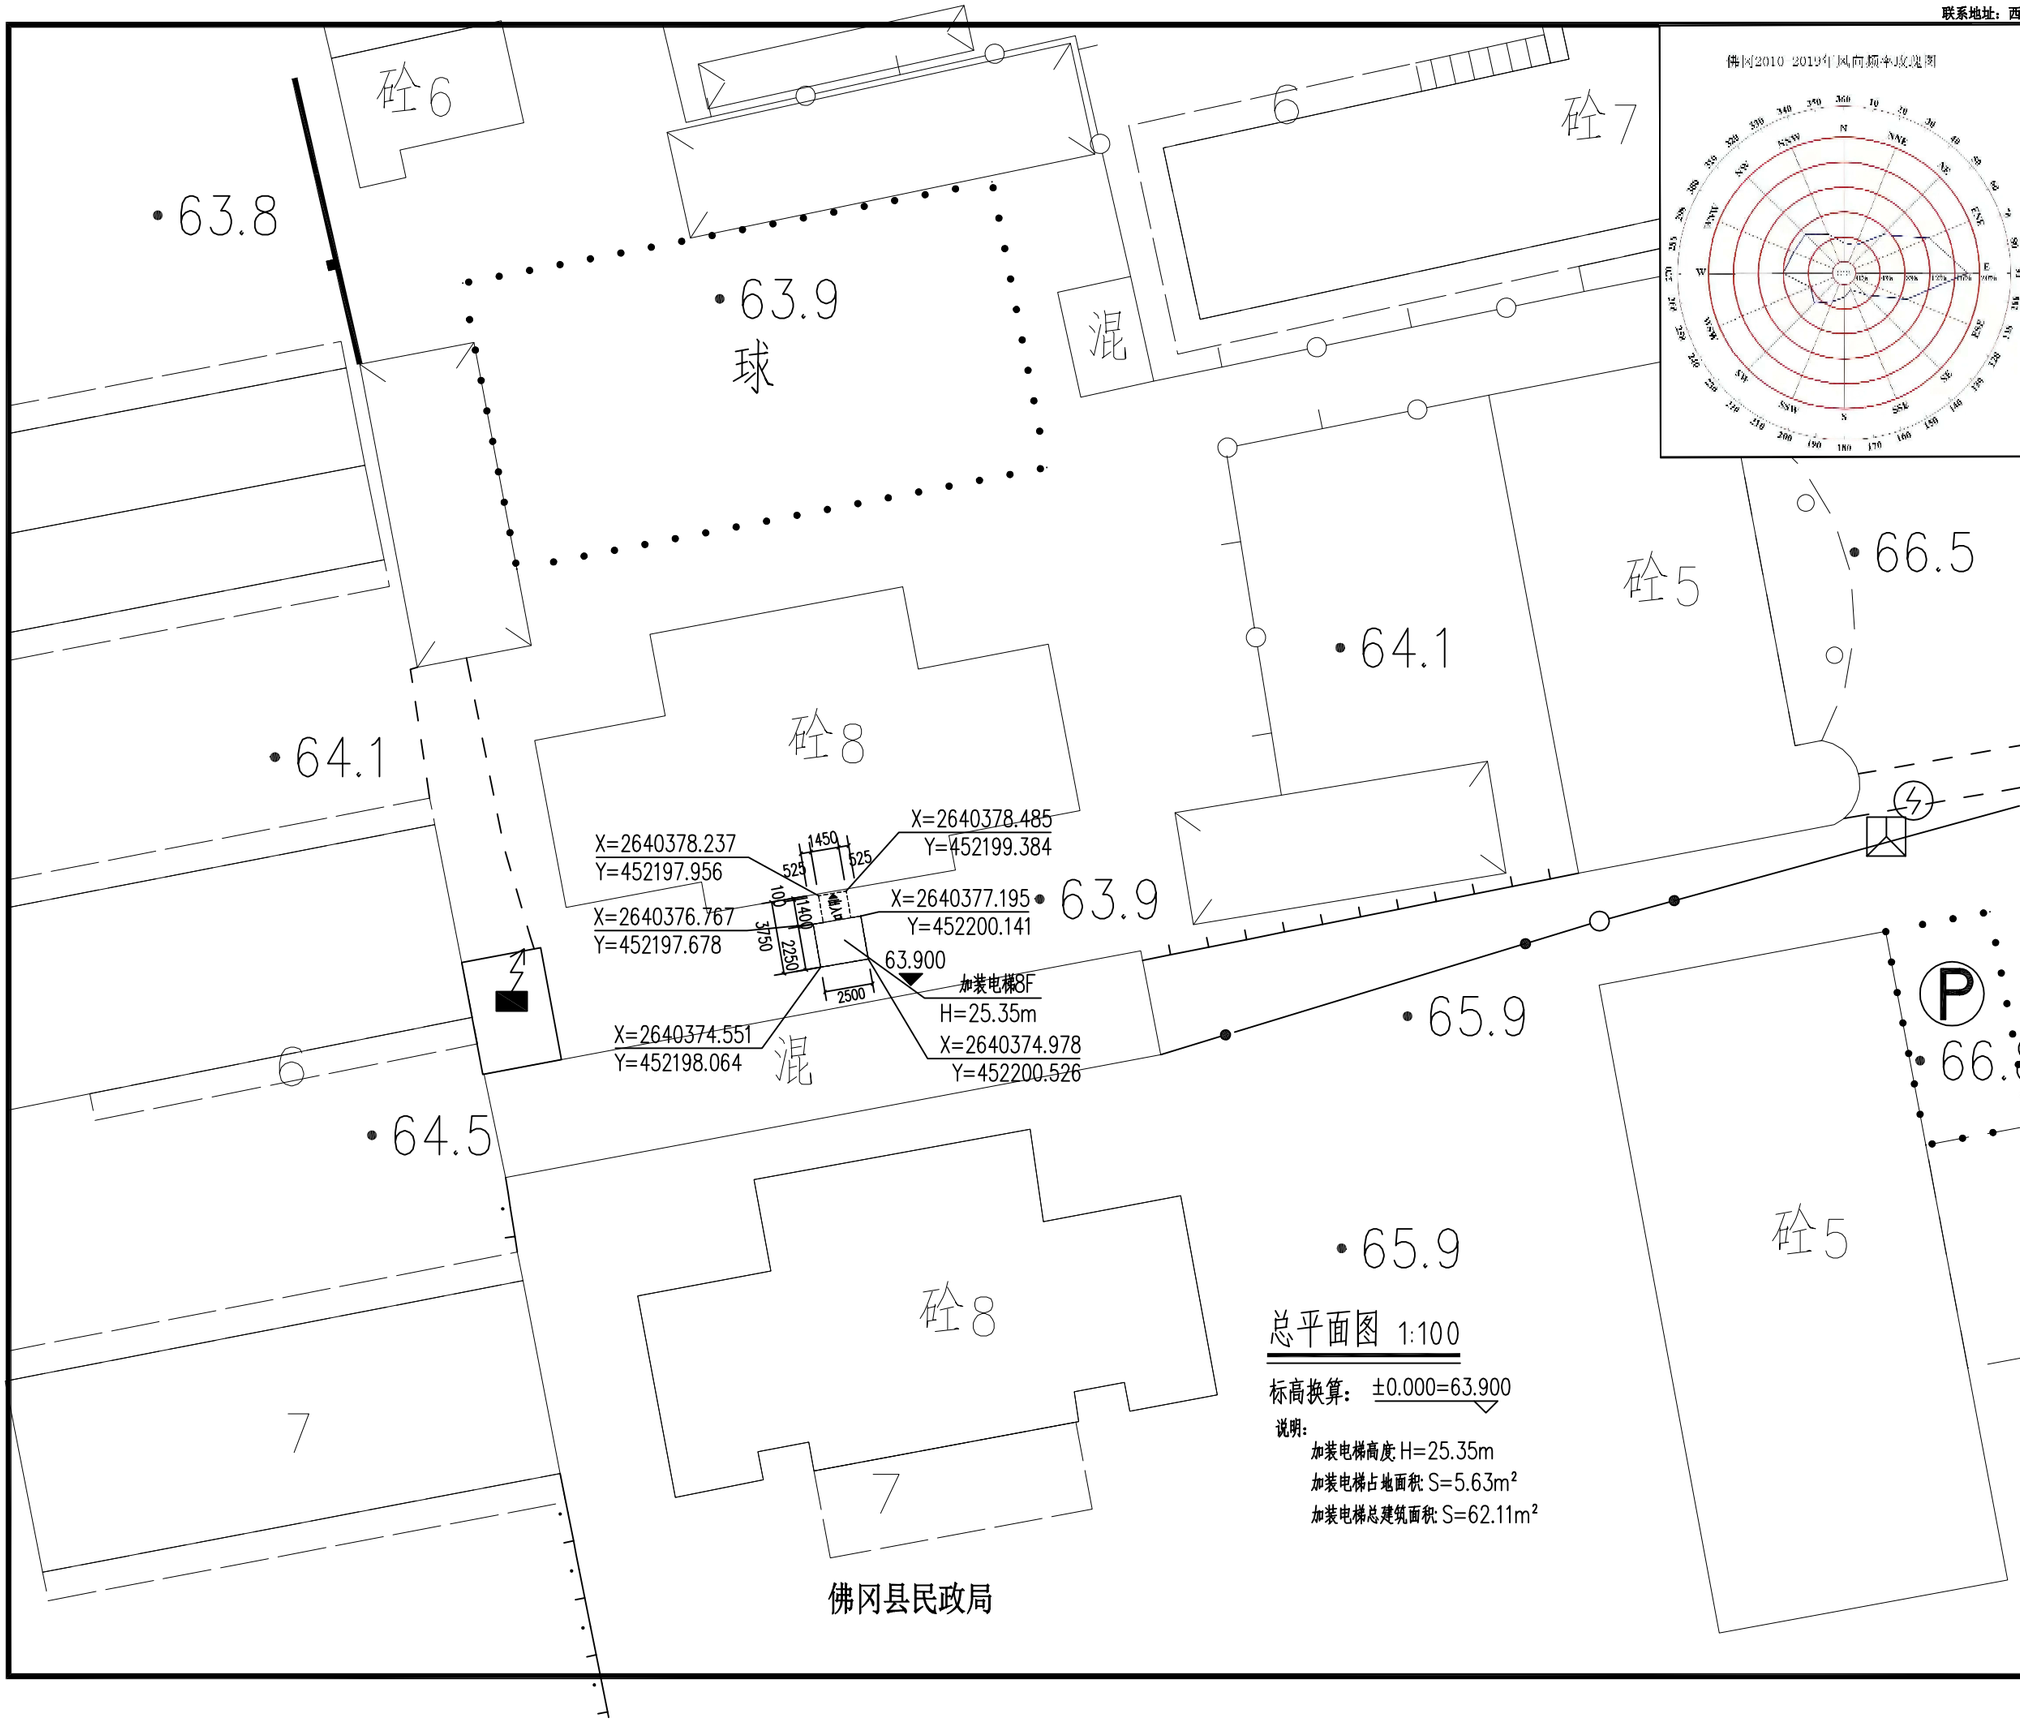


总平面图 1:100

标高换算：±0.000=63.900

说明：

加装电梯高度:H=25.35m

加装电梯占地面积:S=5.63m²

加装电梯总建筑面积:S=62.11m²




HUA RUI CHENG

华睿诚工程设计有限公司

资质等级：建筑工程甲级、风景园林乙级
排水工程乙级、给水工程乙级
道路工程乙级、热力工程乙级

证书编号：A261147775

联系地址：西安市曲江新区雁翔路旺座曲江E座29~30层

企业网址：www.hcjsgcgs.com

联系方式：029-85393806

签章（Signature）：

（出图章盖章处）

（施工图审查专用章盖章处）

| | | |
|---|---|---|
| 项目负责人 | 闫温宇 | 闫温宇 |
| 专业负责人 | 杜小成 | 杜小成 |
| 审　定 | 杨艳红 | 杨艳红 |
| 审　核 | 闫温宇 | 闫温宇 |
| 校　对 | 杜小成 | 杜小成 |
| 设　计 | 颜芳 | 颜芳 |

未加盖施工图设计文件专用章，本图纸视为无效！未加盖施工图设计文件审查专用章，本图纸不得用于工程施工！如有违反上述规定，本设计单位不承担与违反上述规定相关的任何法律责任及经济损失！

建设单位（Construction unit）：

邓志光 、温柏能、张春桃等13户

工程项目名称（PROJECT）：

佛冈县石角镇教育路295号2栋加装电梯

图纸名称(DRAWING TITLE)：

总平面图

| | | | |
|---|---|---|---|
| 工程编号 PROJECT NO | 2024-FG-030 | | |
| 设计阶段 DESIGN STAGE | 报建图 | | |
| 专　业 DISCIPLINE | 建施 | | |
| 日　期 DATE | 2024.04 | 出图比例 SCALE | 1:100 |
| 图纸编号 DRAWING NO | 报建-02 | 修改编号 REVISION NO | / |
| 图　幅 MAP | A3 | | |

NOTES（备注）：

1.图纸版权归本单位所有，未经许可不得擅自使用、抄袭及复制本图纸的任何部分。
2.除列明尺寸外，尺寸量度以实地实物为准。
3.图纸内容如有遗漏须及时通知相关专业负责人。